

KUMMELNÄS

BOENDE NÄRA NATUREN


Kummelvägen 9 - Hus 2 - Lägenhetsnummer: 8
5 rok - 96 kvm disponibel area



Skala 1:100

Bricknova

S	SPIS	TM	TVÄTTMASKIN
DM	DISKMASKIN	TT	TORKTUMLARE
G	GARDEROB	VP	VÄRMEPANNA
K	KYL	F	FRYS

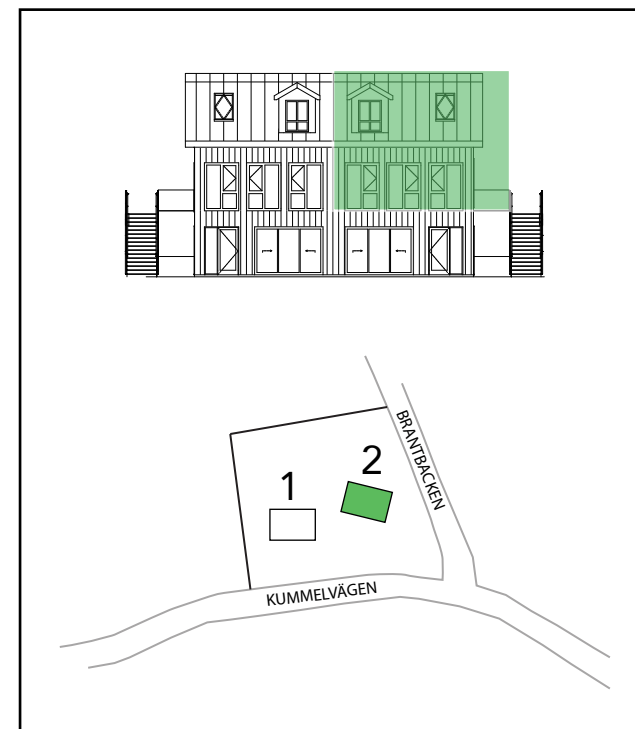

Reservation för eventuella ändringar och ytavvikelser